



宿泊棟各階平面図

2階平面図

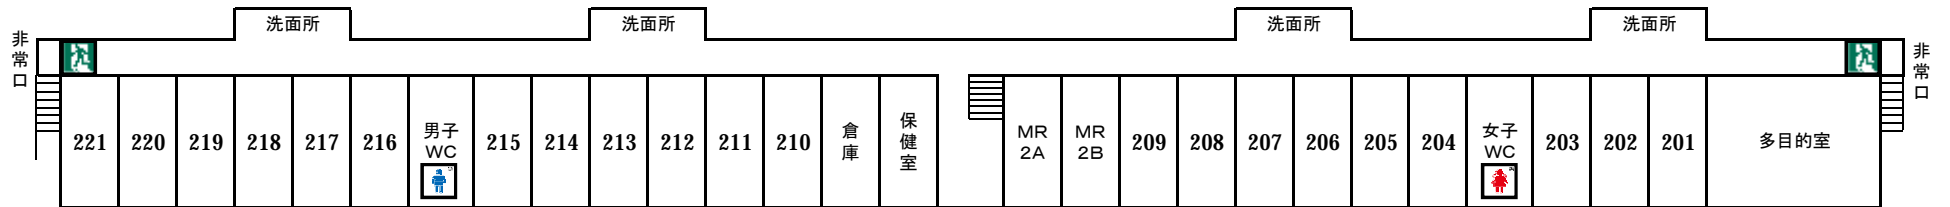

1階平面図

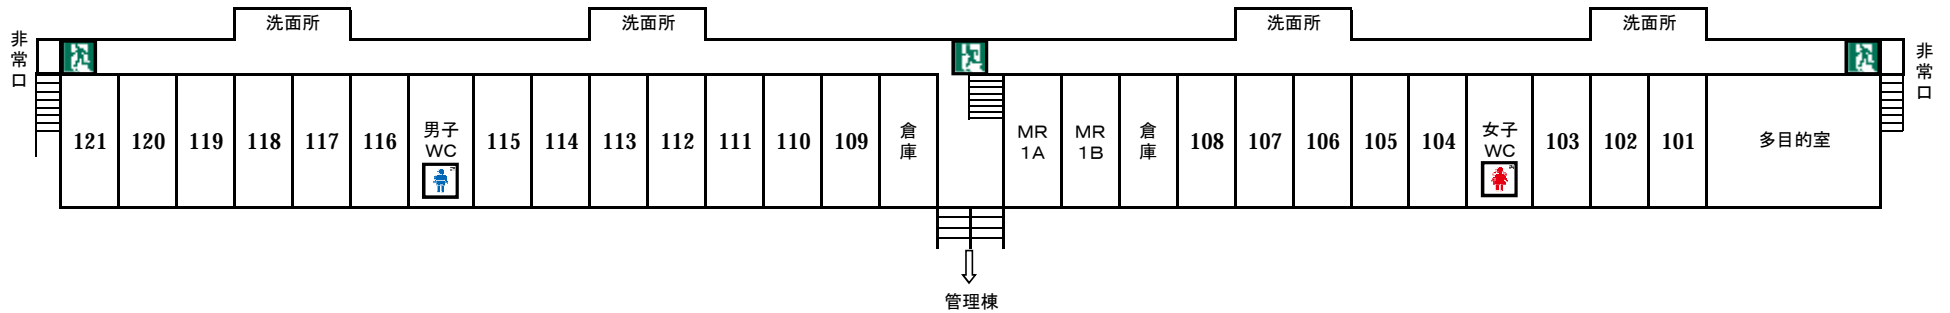

※MR(ミーティングルーム)は、畳敷きの7.5畳の部屋(布団3組)

※宿泊室は、2段ベッドが3組の6人部屋。一部畳敷き。